


M. KRASNYSTAW

1

MIEJSCOWY PLAN ZAGOSPODAROWA TERENU CIĄGU KOMUNIKACYJNEGO ULIC: POLEWANA – KOŚC

SKALA 1 : 1000

Załącznik Nr 1
do Uchwały Nr XXVI/202/2005
Rady Miasta Krasnystaw
z dnia 9 marca 2005 r.

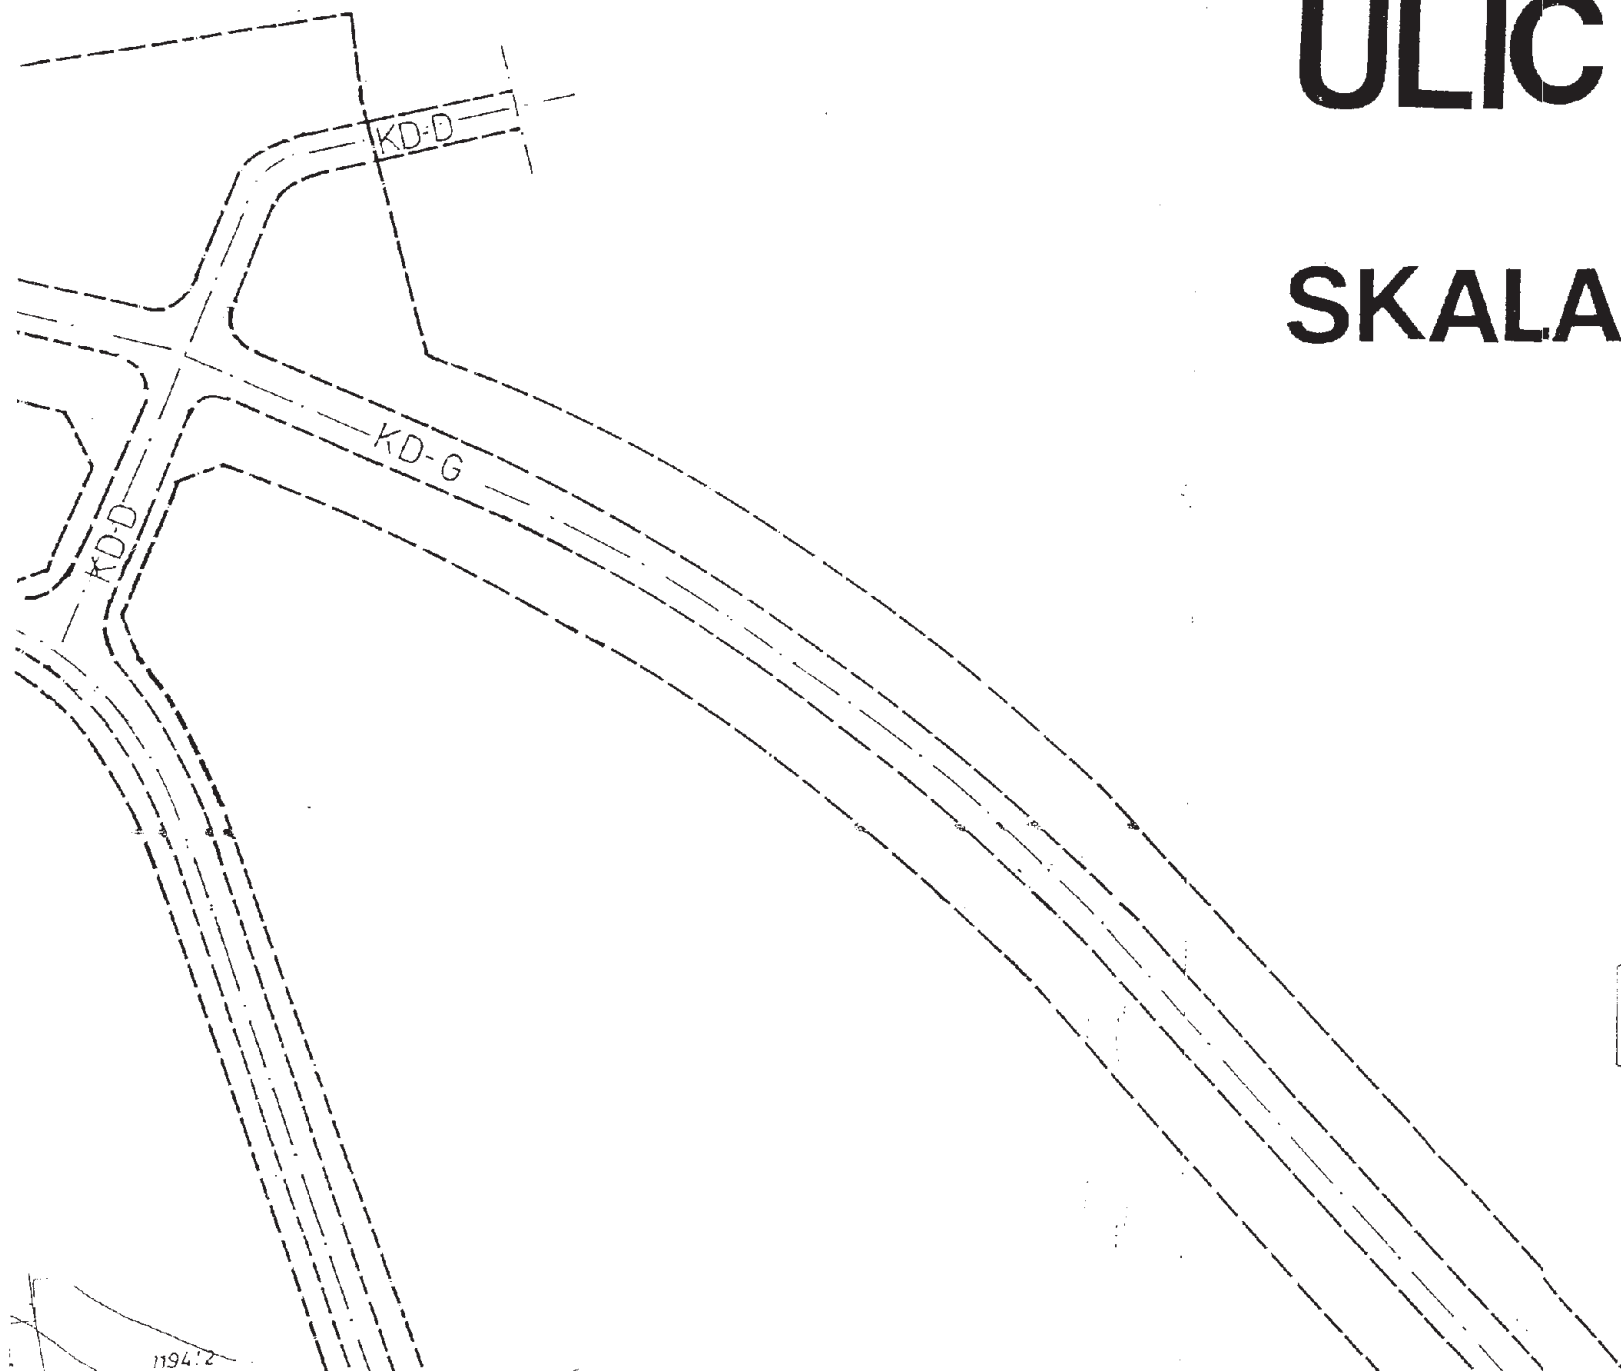

UKŁAD ARKUSZY

