

Województwo: **Iubelskie**
 Powiat: **Krasnystaw**
 Gmina: **Miejska Krasnystaw**
 Obręb: **01 Miasto Krasnystaw**

UKŁAD ARKUSZY

1	2
3	4

MAPA DO CELÓW PROJEKTOWYCH

SKALA 1:1000

Niniejszą mapę wykonano metodą fotomechanicznego pomniejszenia,
 zaktualizowanej w obrębie objętym zamówieniem mapy zasadniczej w skali 1:500
 Sekcje: 146.232.0521, 146.232.0522, 146.232.0523, 146.232.0524, 146.232.0542

GEODEZJI I TERENÓW ROLNYCH
w Lublinie
Oddział Chełm
PRACOWNIA W KRASNYMSTAWIE
ul. Rajowiecka 5. 22-300 Krasnystaw
tel. 576 23 20. NIP 712-01-08-880

Wykonawca:

Irena Hawryszczuk

Kierownik Pracowni:

Waldemar Nowosad

TREŚĆ MAPY

KIEROWNIK, ODDZIAŁU

aktualna na dzień _____

Waldemar Nowosad
Upr. 2121

2002-04-04

108/2002

2002-04-04

108/2002

ZESPOŁ AUTORSKI

GŁÓWNY PROJEKTANT

-mgr inż. arch. Maria Maciejewska
upr.urb. 739/88

Maciej

GENERALNY PROJEKTANT

-inż. Wojciech Czuryżkiewicz
upr.urb. 744/88
-mgr inż. arch. Maria Talma
upr.urb. 1320/93

Wojciech
Maria

GŁÓWNI SPECJALIŚCI

-inż. Krystyna Borzęcka
-inż. Alicja Depa
-mgr inż. Tadeusz Kontek
-inż. Gabriela Bałka

Krystyna
Alicja
Tadeusz
Gabriela

ASYSTENT PROJEKTANTA - mgr inż. arch. Maciej Maciejewski


WSPÓŁPRACA TECHNICZNA - tech. bud. Władysława Jędruszek


Władysław

LEGENDA

	GRANICA OPRACOWANIA	
	LINIE ROZGRANICZAJĄCE TERENY O RÓŻNYM SPOSOBIE UŻYTKOWANIA	- obowiązujące
	LINIE PODZIAŁU WEWNĘTRZNEGO	- orientacyjne
	LINIE ZABUDOWY	- nieprzekraczalne
	ZABUDOWA MIESZKANIOWA JEDNORODZINNA, USŁUGI	
	USŁUGI	
	USŁUGI, ZIELEŃ PUBLICZNA	
	ZIELEŃ PUBLICZNA	
	ULICA GŁÓWNA	
	ULICE DOJAZDOWE	
	CIĄG PIESZO-JEZDNY	
	SIEĆ WODOCIĄGOWA	- istniejąca /projektowana
	KANAŁY SANITARNE	- istniejące /projektowane
	KANAŁY DESZCZOWE	- istniejące /projektowane
	SIEĆ GAZOWA	- istniejąca /projektowana
	SIEĆ ELEKTROENERGETYCZNA 15KV	- istniejąca
	SIEĆ ELEKTROENERGETYCZNA nn-istniejąca /projektowana	
	STACJA TRANSFORMATOROWA	- projektowana

MIEJSCOWY PLAN ZAGOSPODAROWANIA PRZESTRZENNEGO ZOSTAŁ UCHWAŁONY UCHWAŁĄ, Nr XVIII/145/2004 RADY MIASTA KRASNYSTAW z dnia 24.czerwca.2004r.

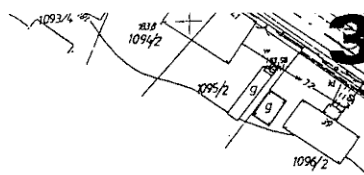

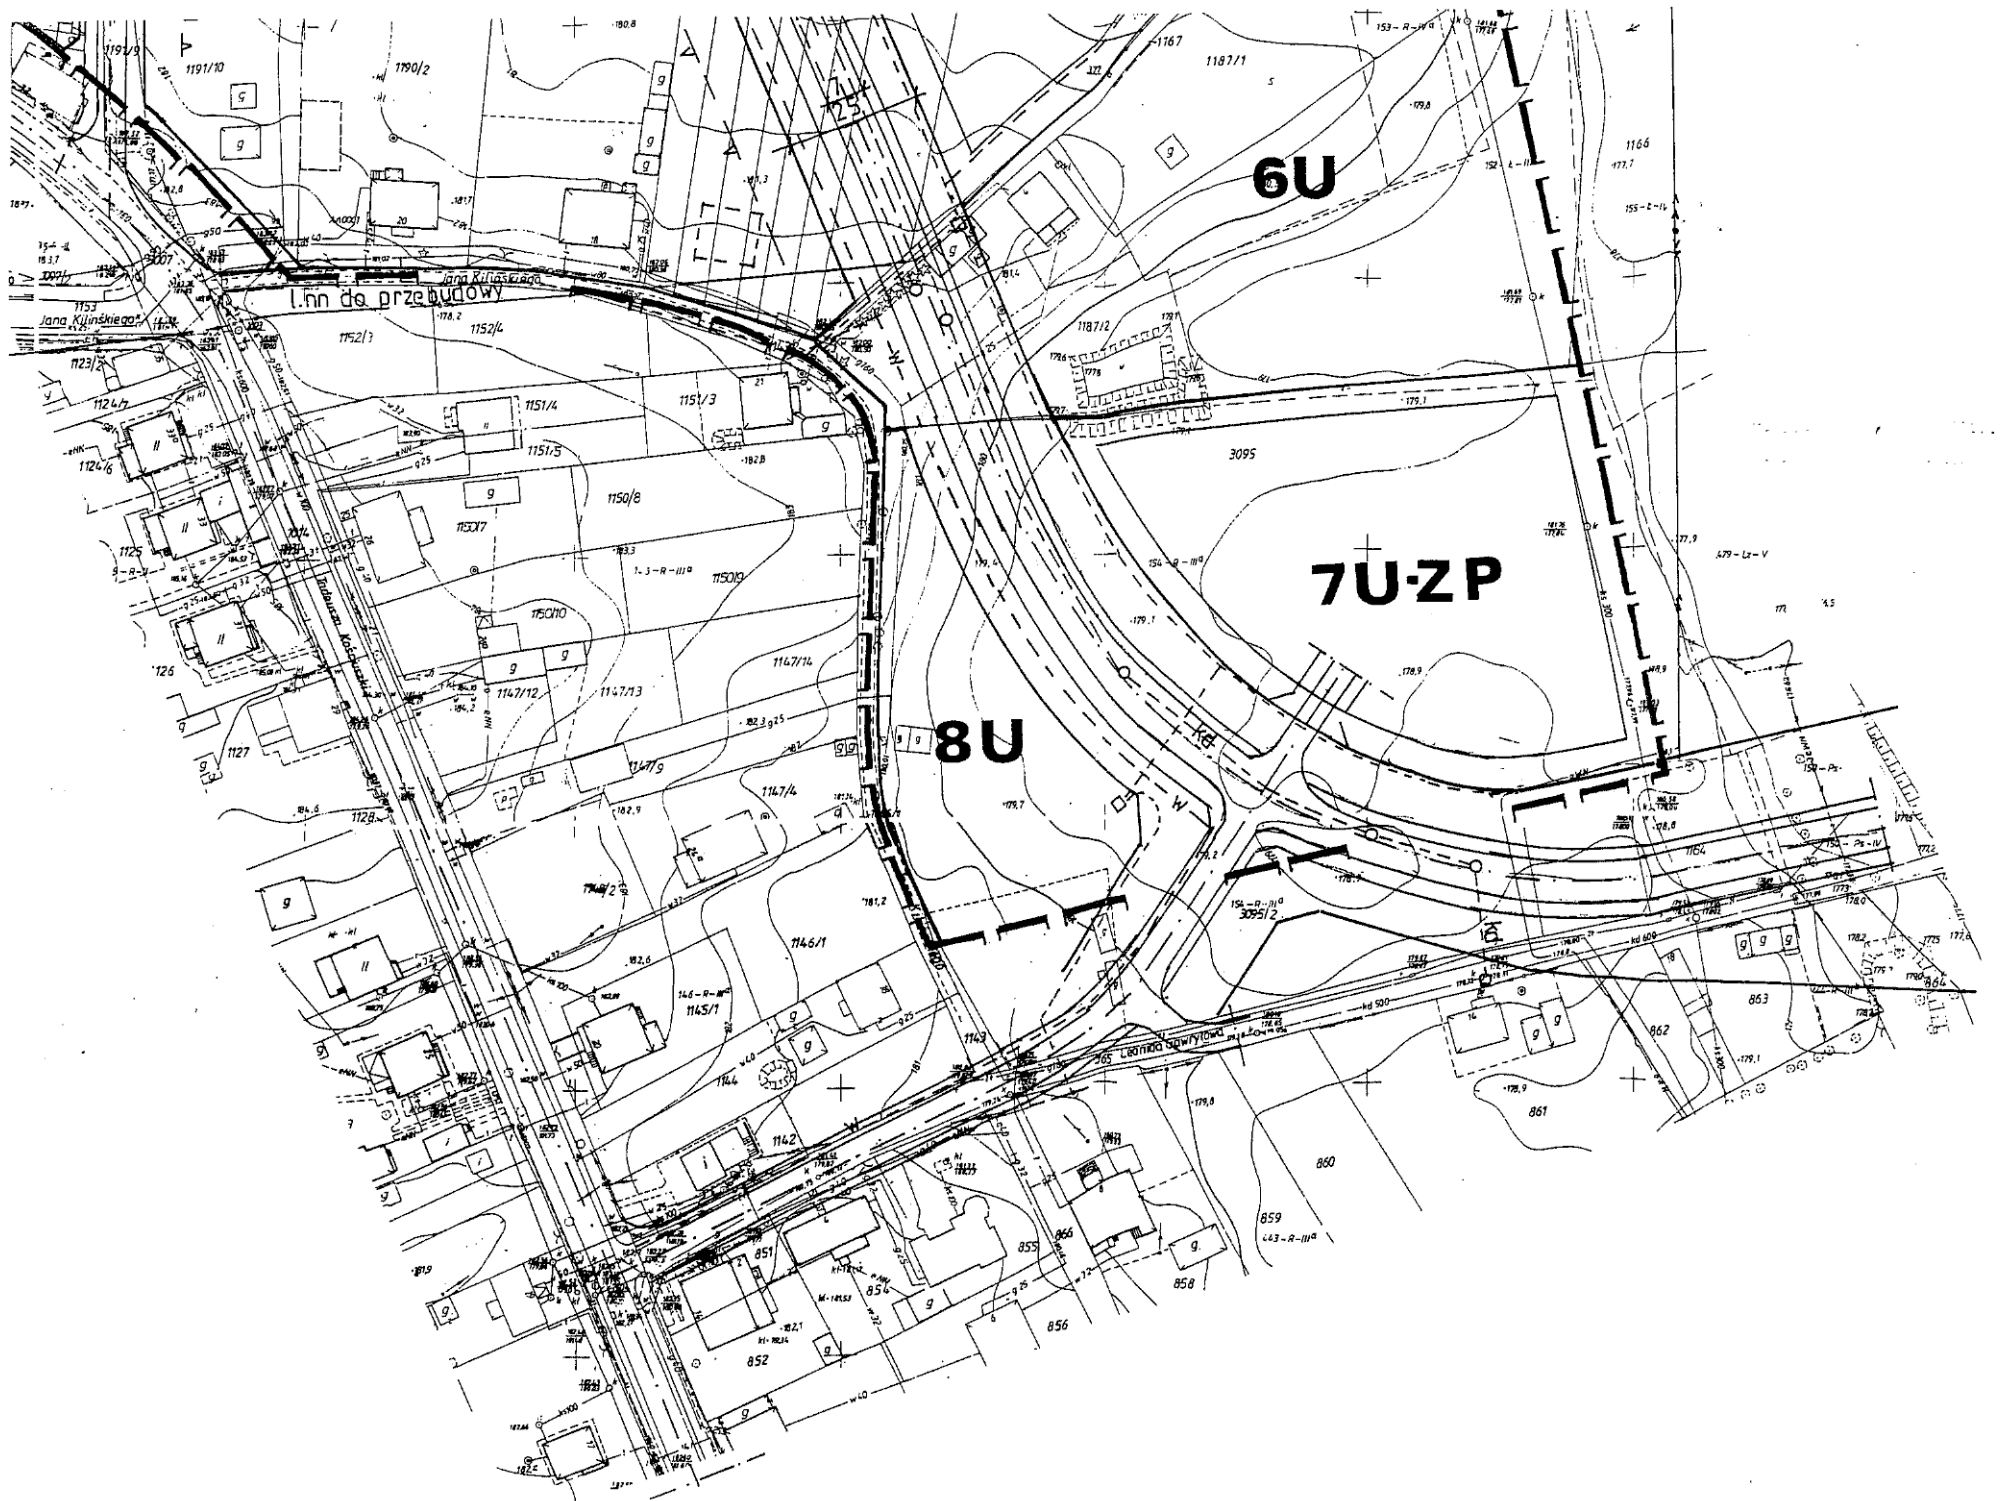

6U

7U-ZP

8U

Linia do przebudowy

Jana Kilińskiego

1190/2

1187/1

1151/4

1151/3

1150/8

1150/9

1147/12

1147/3

1147/9

1147/4

1146/1

1145/1

1142

851

852

853

854

855

856

3095

3095/2

860

859

<